


24750

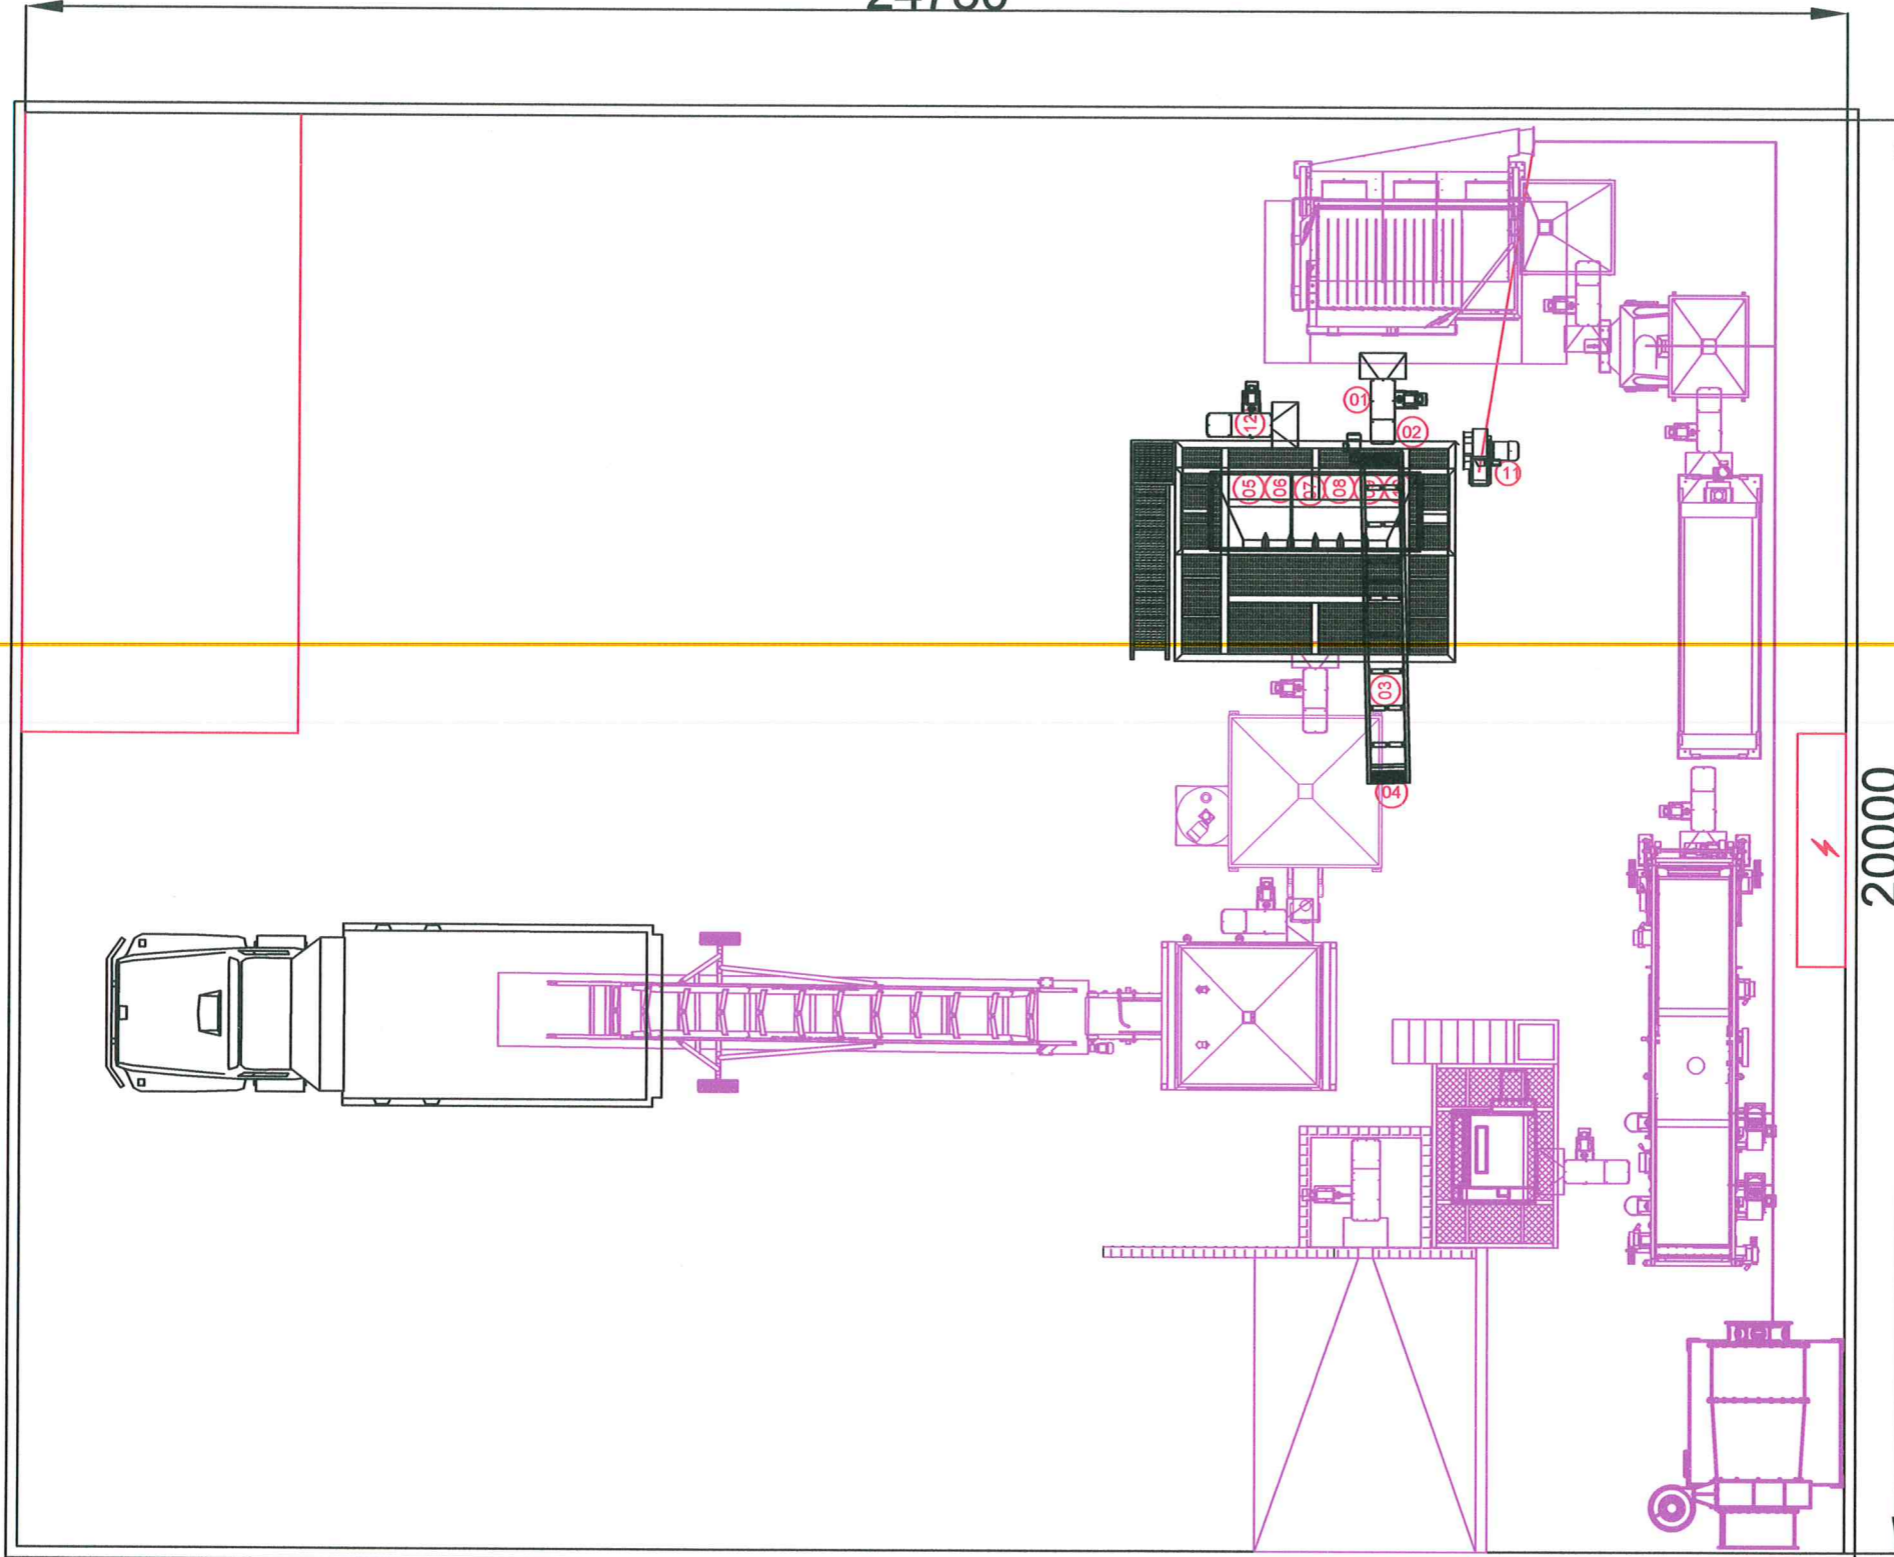

20000

— YENİ MAKİNALAR
— MEVCUT MAKİNALAR

SIRA NO:	Açıklaması	Miktar
1	KOVALI ELEVATÖR 150 7 MT	1
2	PİSTONLU ÇATAL KLAPE 2X2	2
3	TAŞIMA BANTI PROFİL GÖVDE (5MT) 40 LİK	1
5	RENK AYIRMA BEKLETME BUNKERİ	1
6	RENK AYIRMA MAKİNASI	1
7	RENK AYIRMA MAKİNASI PLATFORMU	1
8	RENK AYIRMA MAKİNASI ALT ÇIKIŞ OLUK VE BORULARI	1
9	VİDALI HAVA KOMPRESÖRÜ	1
10	GÜÇ KAYNAĞI 6 KVA-MONOFAZE	1
11	VAKUM ASPİRATÖRÜ 5,5KW	1
12	KOVALI ELEVATÖR 150 7 MT	1
13	MAKİNE KUMANDA PANOSU	1
14	HAVALANDIRMA VE AKIŞ BORULARI	1

DOĞA ZİRAAT VE ÇEVRE TASARIM TİC.VE SAN.LTD.ŞTİ.

ADA NO : 128
PARSEL NO : 13

HİLMİ KAYA
MAKİNE MÜHENDİSİ
SİCİL NO: 114473

PROJE	TARİH	İSİM	İMZA	TASDİK	MALZEME :	DOLAP NO.:
ÇİZEN					ÖLÇEK : 1/200	PAFTA FORMU A3
KONTROL						
ONAY						

REV.

0